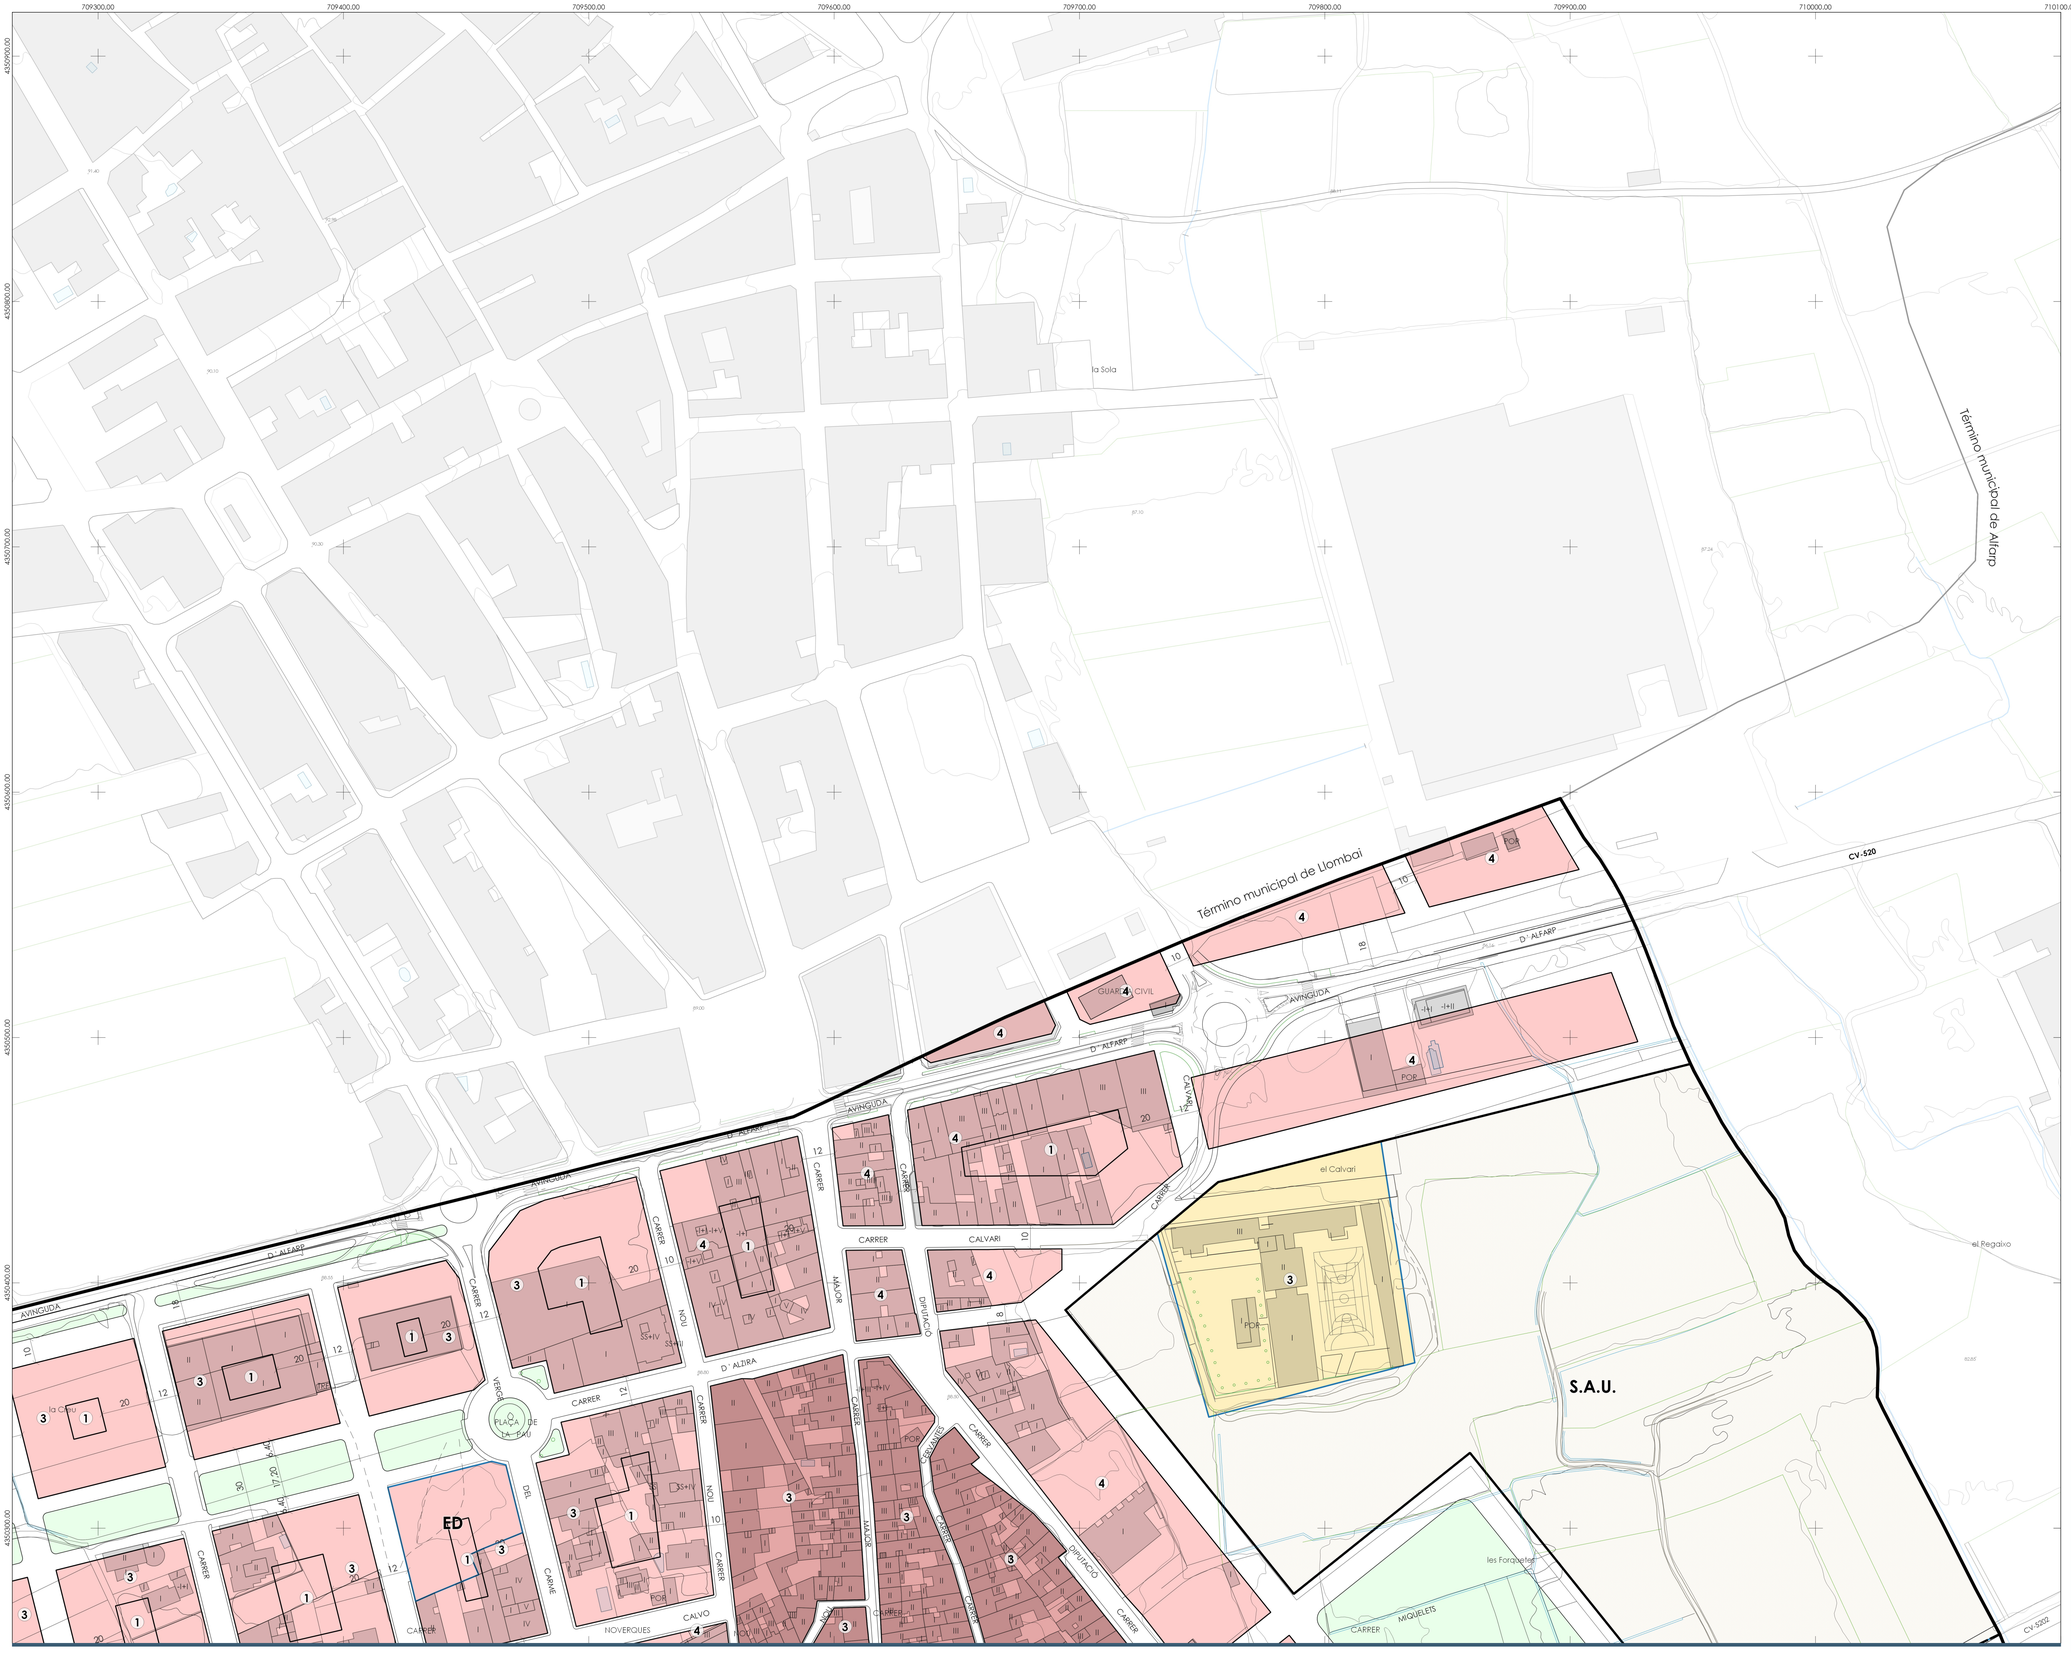

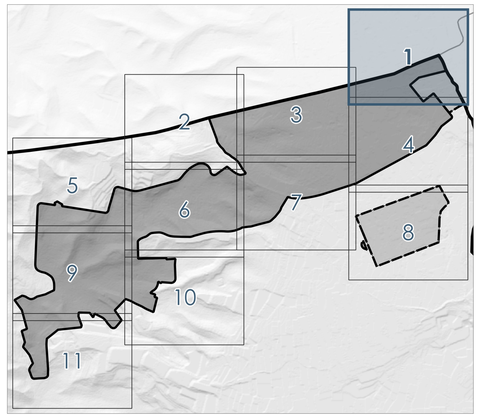

10 0 10 20 30 40 50 60 70 80 90 100 m

GENERALITAT VALENCIANA
Conselleria de Política Territorial, Obres Públiques i Mobilitat

Este documento tiene carácter informativo y no tiene valor jurídico. Habrá que acudir a los documentos de los instrumentos de planeamiento, a través del órgano competente, para obtener información con plena validez jurídica.

Diligencia: *Para hacer constar que el presente texto consolidado se ajusta a las bases e instrucción para la redacción de textos consolidados de planeamiento urbanístico vigente, incluyendo todos los instrumentos de planeamiento urbanístico en vigor sin introducir ningún cambio respecto a las determinaciones de carácter normativo de los instrumentos de planeamiento consolidados, habiendo sido supervisado por los Servicios Técnicos del Ayuntamiento.*

DELIMITACIONES

- Término municipal
- Suelo urbano
- Suelo urbanizable
- Ambitos de gestión

Ajuntament Catadau

TEXTO CONSOLIDADO DE PLANEAMIENTO

PLANO	Nº PLANO
ALINEACIONES Y RASANTES	O-3.1

EQUIPO REDACTOR

AUG-ARQUITECTOS, SLP
AVIS ARQUITECTES, SOCIETAT LIMITADA PROFESSIONAL
C/ Menesc, 29 1º - Castellón de la Plana Teléfono: 964 340 074 Email: despacho@aug-arquitectos.com

00411436N VICTOR GARCIA (R: B12640694)
Firmado digitalmente por 00411436N VICTOR GARCIA (R: B12640694)
Fecha: 2023.04.27 09:07:47 +02'00'

VÍCTOR GARCÍA GIL, Arquitecto

FECHA	ESCALA
ABRIL 2023	1:1.000