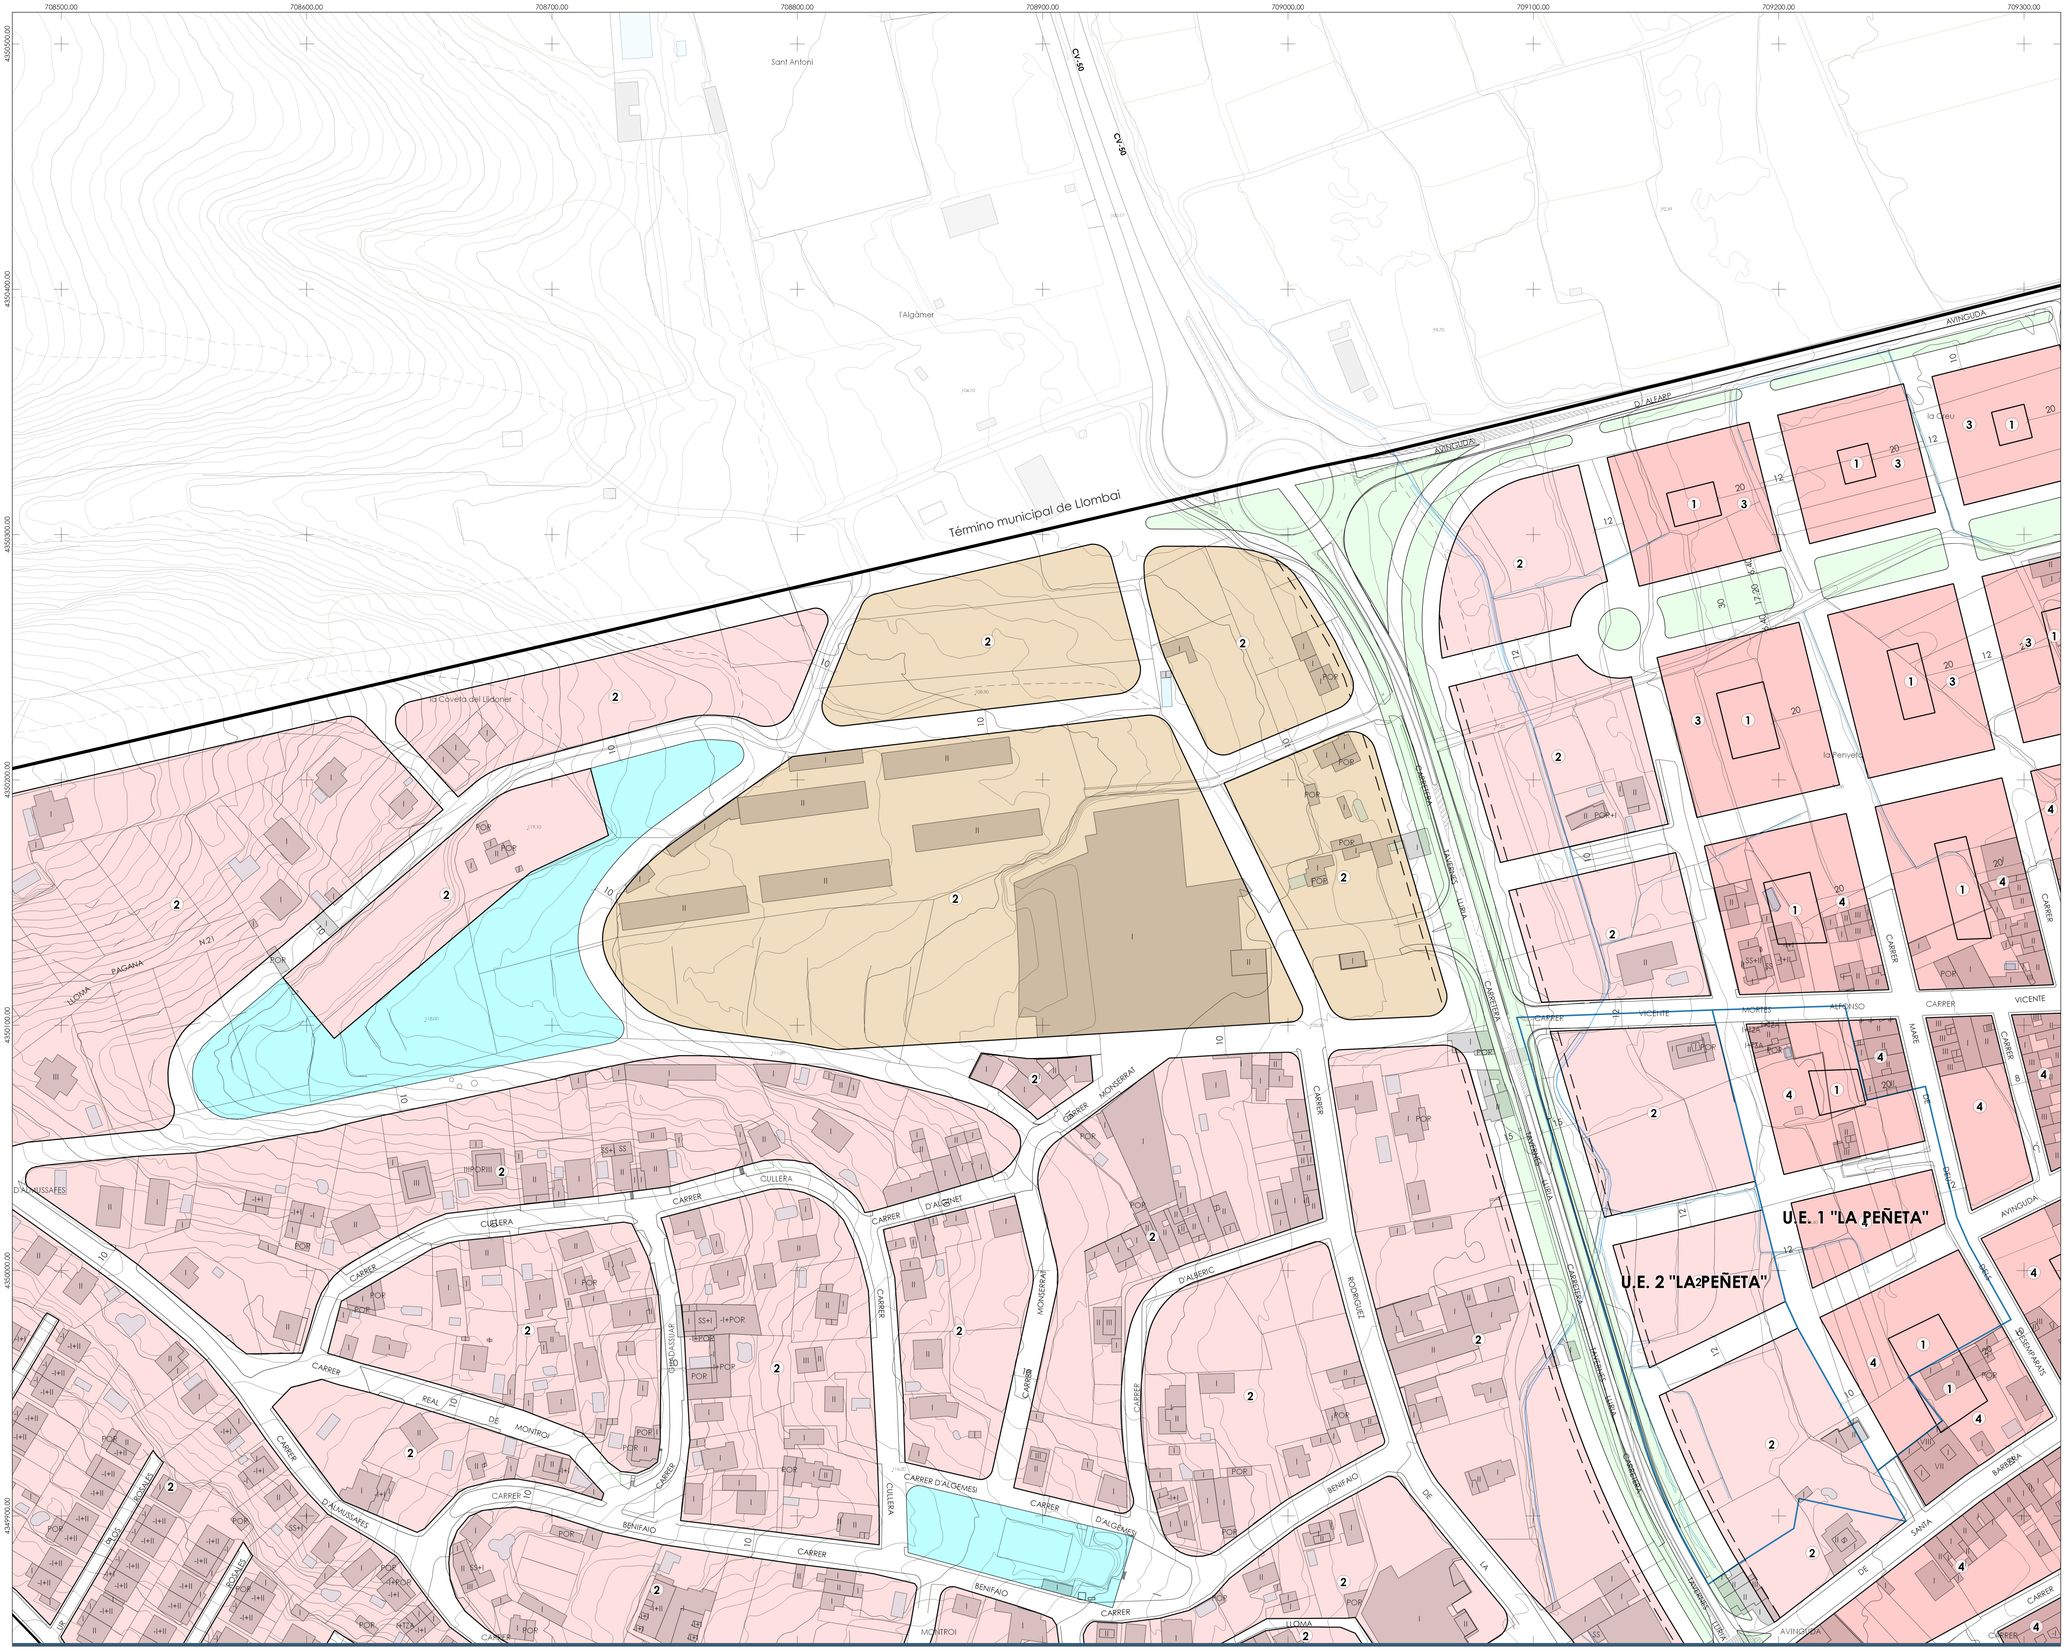

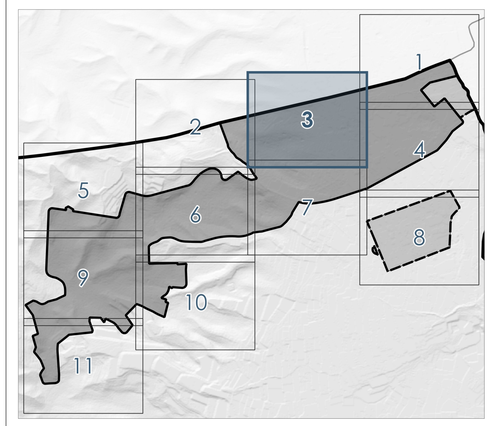

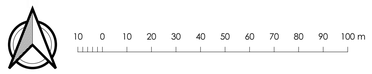

DELIMITACIONES

- Término municipal
- Suelo urbano
- Suelo urbanizable
- Ambitos de gestión

GENERALITAT VALENCIANA
Conselleria de Política Territorial, Obres Públiques i Mobilitat

Este documento tiene carácter informativo y no tiene valor jurídico. Habrá que acudir a los documentos de los instrumentos de planeamiento, a través del órgano competente, para obtener información con plena validez jurídica.

Diligencia: *Para hacer constar que el presente texto consolidado se ajusta a las bases e instrucción para la redacción de textos consolidados de planeamiento urbanístico vigente, incluyendo todos los instrumentos de planeamiento urbanístico en vigor sin introducir ningún cambio respecto a las determinaciones de carácter normativo de los instrumentos de planeamiento consolidados, habiendo sido supervisado por los Servicios Técnicos del Ayuntamiento.*

Ajuntament Catadau

TEXTO CONSOLIDADO DE PLANEAMIENTO

PLANO	Nº PLANO
ALINEACIONES Y RASANTES	O-3.3

EQUIPO REDACTOR

AUG-ARQUITECTOS, SLP
www.aug-arquitectos.com

00411436N VICTOR GARCIA (R: B12640694)
Firmado digitalmente por 00411436N VICTOR GARCIA (R: B12640694)
Fecha: 2023.04.27 20:09:51 +02'00'

VÍCTOR GARCÍA GIL, Arquitecto

C/ Herrero, 29 1º - Castellón de la Plana — Teléfono: 964 240 074 — Email: aug@arquitectos.com

FECHA	ESCALA
ABRIL 2023	1:1.000