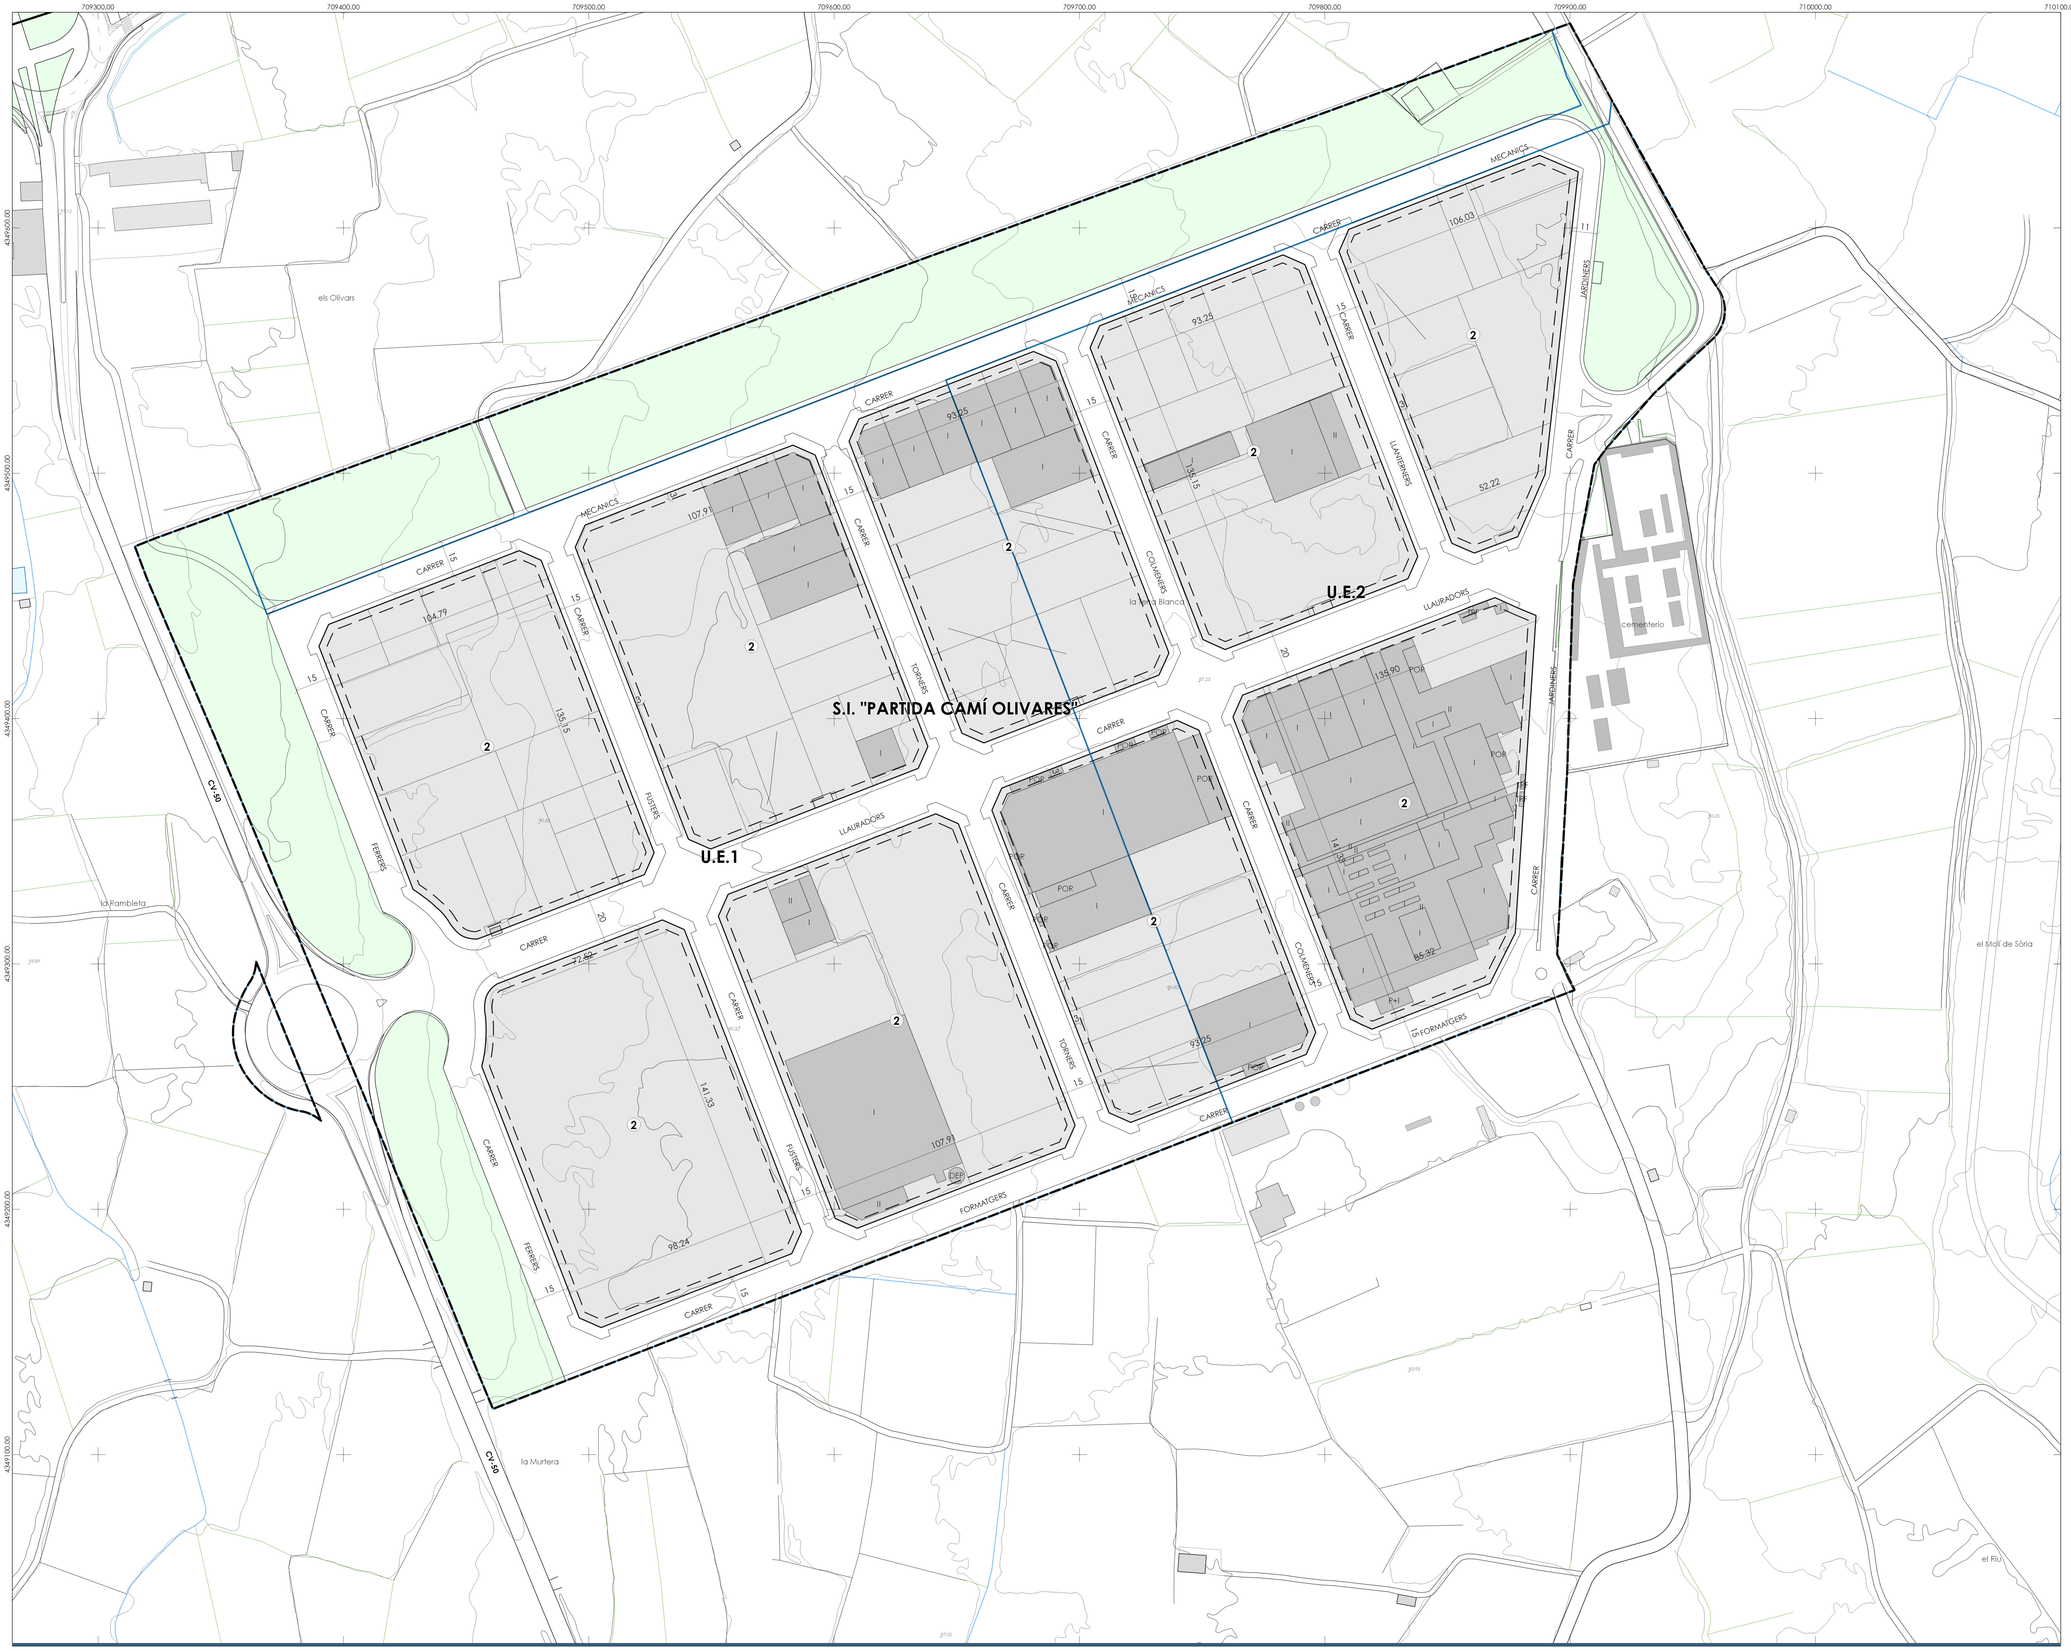

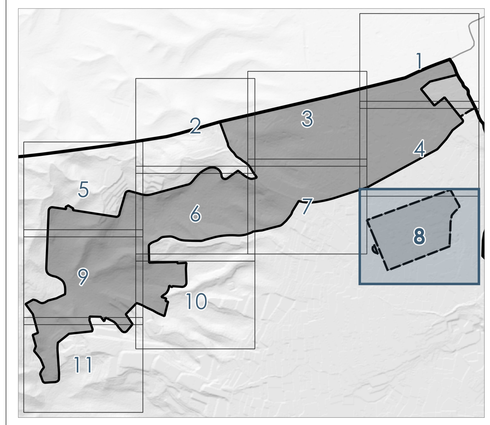

10 0 10 20 30 40 50 60 70 80 90 100 m

DELIMITACIONES

- Término municipal
- Suelo urbano
- Suelo urbanizable
- Ambitos de gestión

GENERALITAT VALENCIANA
Conselleria de Política Territorial, Obres Públiques i Mobilitat

Este documento tiene carácter informativo y no tiene valor jurídico. Habrá que acudir a los documentos de los instrumentos de planeamiento, a través del órgano competente, para obtener información con plena validez jurídica.

Diligencia: *Para hacer constar que el presente texto consolidado se ajusta a las bases e instrucción para la redacción de textos consolidados de planeamiento urbanístico vigente, incluyendo todos los instrumentos de planeamiento urbanístico en vigor sin introducir ningún cambio respecto a las determinaciones de carácter normativo de los instrumentos de planeamiento consolidados, habiendo sido supervisado por los Servicios Técnicos del Ayuntamiento.*

Ajuntament Catadau

TEXTO CONSOLIDADO DE PLANEAMIENTO

PLANO: ALINEACIONES Y RASANTES

Nº PLANO: O-3.8

EQUIPO REDACTOR: 00411436N VICTOR GARCIA (R: B12640694) Firmado digitalmente por 00411436N VICTOR GARCIA (R: B12640694) Fecha: 2023.04.27 20:14:25 +02'00'

AUG-ARQUITECTOS, SLP www.aug-arquitectos.com

VÍCTOR GARCÍA GIL, Arquitecto

C/ Herrero, 29 1º - Castellón de la Plana Teléfono: 964 340 074 Email: despacho@augarquitectos.com

FECHA: ABRIL 2023

ESCALA: 1:1.000